



MAPA DA FEIRA

22ª FENEARTE | ARTE É O NOSSO MANIFESTO



CARLOS AUGUSTO LIRA
ARQUITETOS

PLANTA GERAL
22ª FENEARTE - Versão 2022
Arquiteta colaboradora:
Taina Ferraz

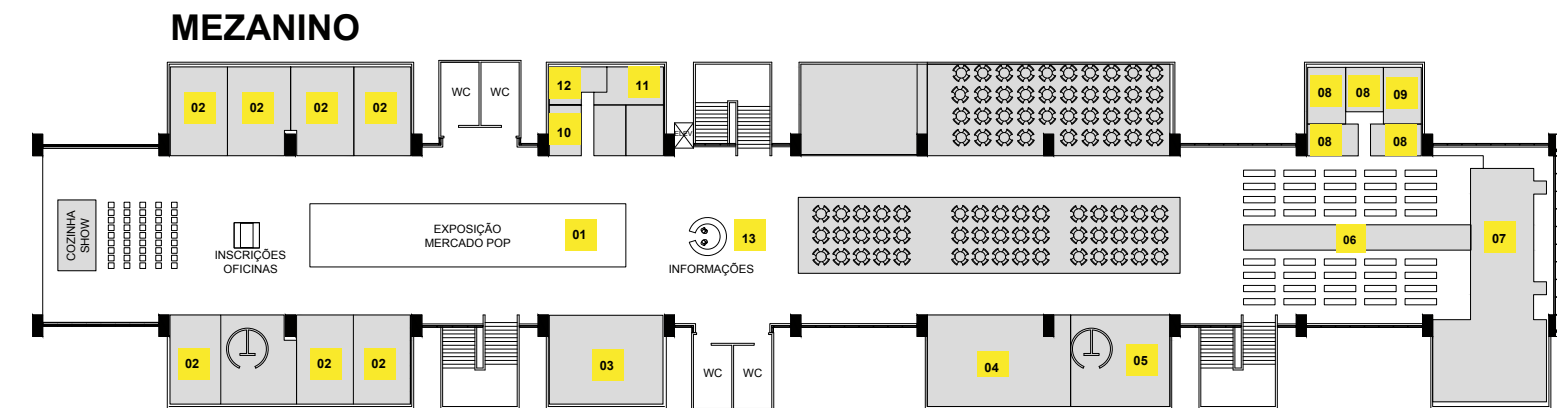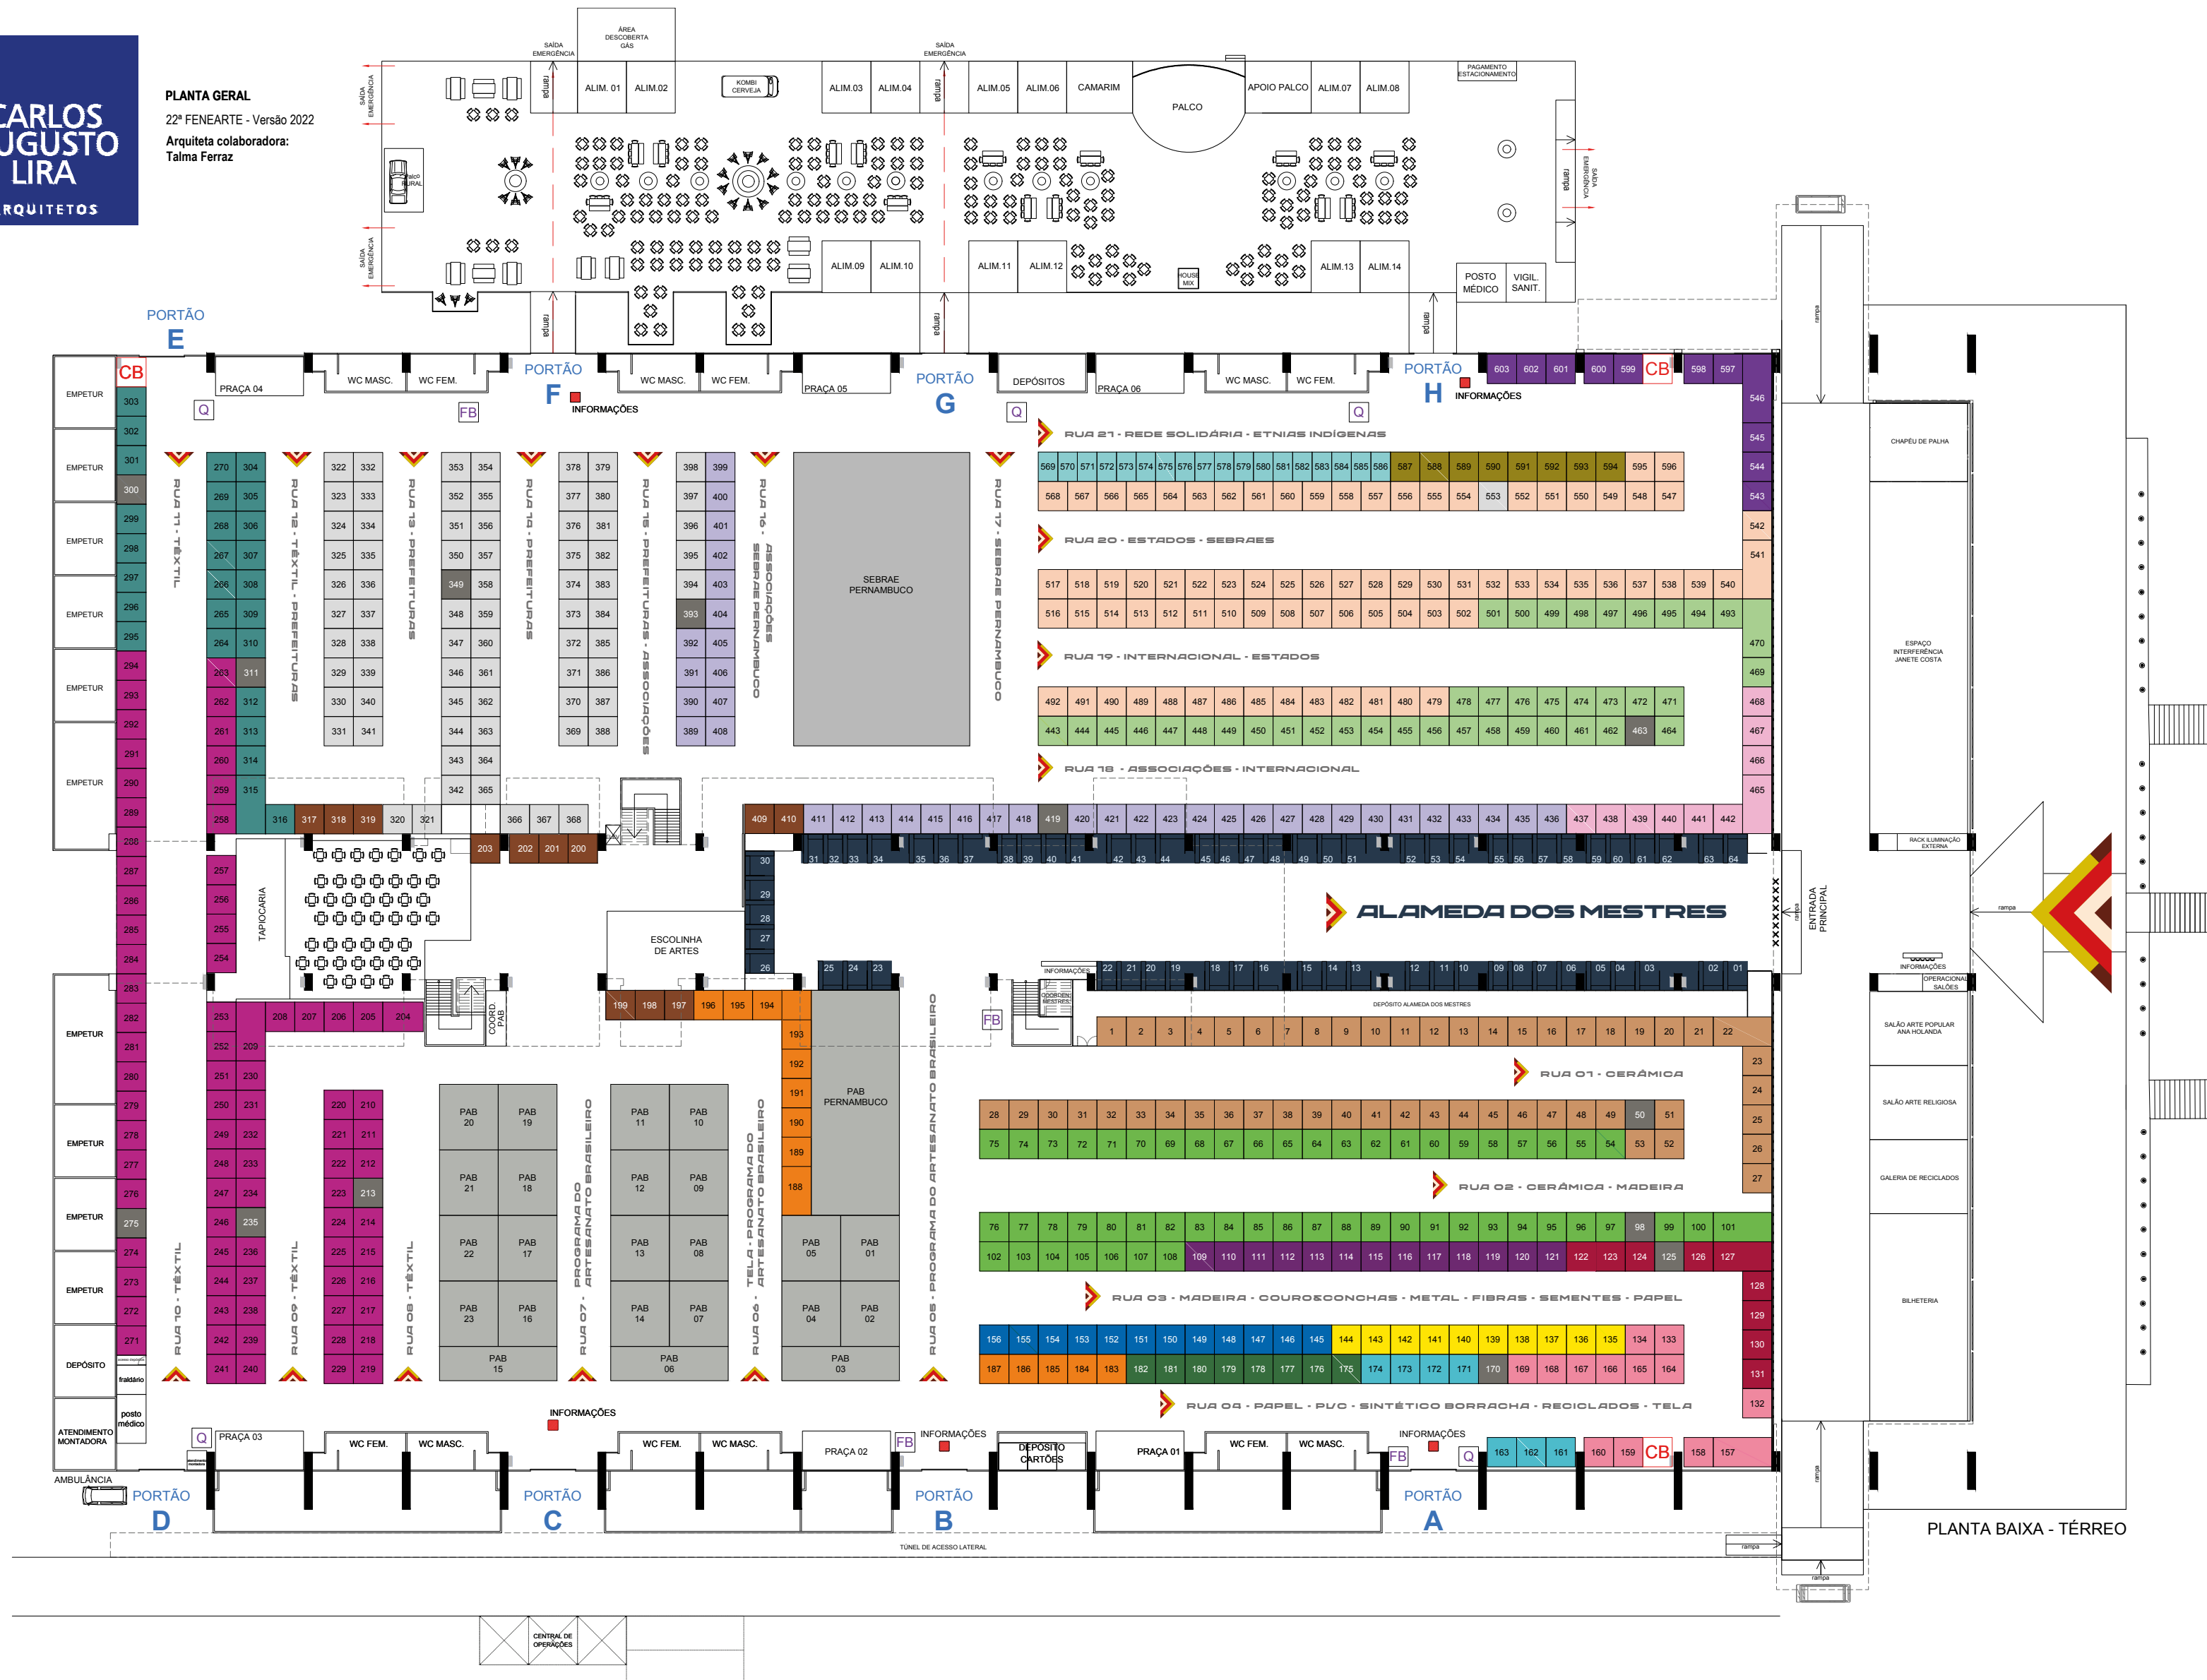

PLANTA BAIXA - MEZANINO

LEGENDA:

ALAMEDA DOS MESTRES	FIBRA	TELA	ESTADOS E SEBRAE	INSTITUCIONAL S/ COMERCIALIZAÇÃO
CERÂMICA	VIDRO / PEDRA	TÊXTIL	INTERNACIONAL	INSTITUCIONAL C/ COMERCIALIZAÇÃO
MADEIRA	PAPEL	TÊXTIL / MODA	ETNIAS INDÍGENAS	ALIMENTAÇÃO ARTESANAL
COURO / CONCHA	PVC / SINTÉTICO BORRACHA	PREFEITURAS	SOLIDÁRIA	FB FOOD BIKES
METAL	RECICLADOS	ASSOCIAÇÕES	PATROCINADORES	Q QUIOSQUES

MEZANINO

01 EXPOSIÇÃO	04 BOTECA APECERVA	07 CAMARIM	10 SECRETARIA DA FAZENDA	13 INFORMAÇÕES
02 OFICINAS	05 PIZZA MAKER DOWN	08 RÁDIOS EXTERNAS	11 IMPRENSA	
03 SALAS DE APOIO	06 PASSARELA FENEARTE	09 RÁDIO FENEARTE	12 MÍDIA DIGITAL	



APOIO

globo

Tacaruna

RioMar Recife

ARTEANATO DE PERNAMBUCO

CAU/PE

Programa do Artesanato Brasileiro

Coca-Cola

SEBRAE

CEPE

age

PATROCÍNIO

Copergás

bradesco

STELLANTIS

Jeep

FUNDARPE

EMPETUR

ADEPE

Secretaria de Cultura

Secretaria de Turismo e Lazer

Secretaria de Desenvolvimento Econômico

GOVERNO DE PERNAMBUCO